


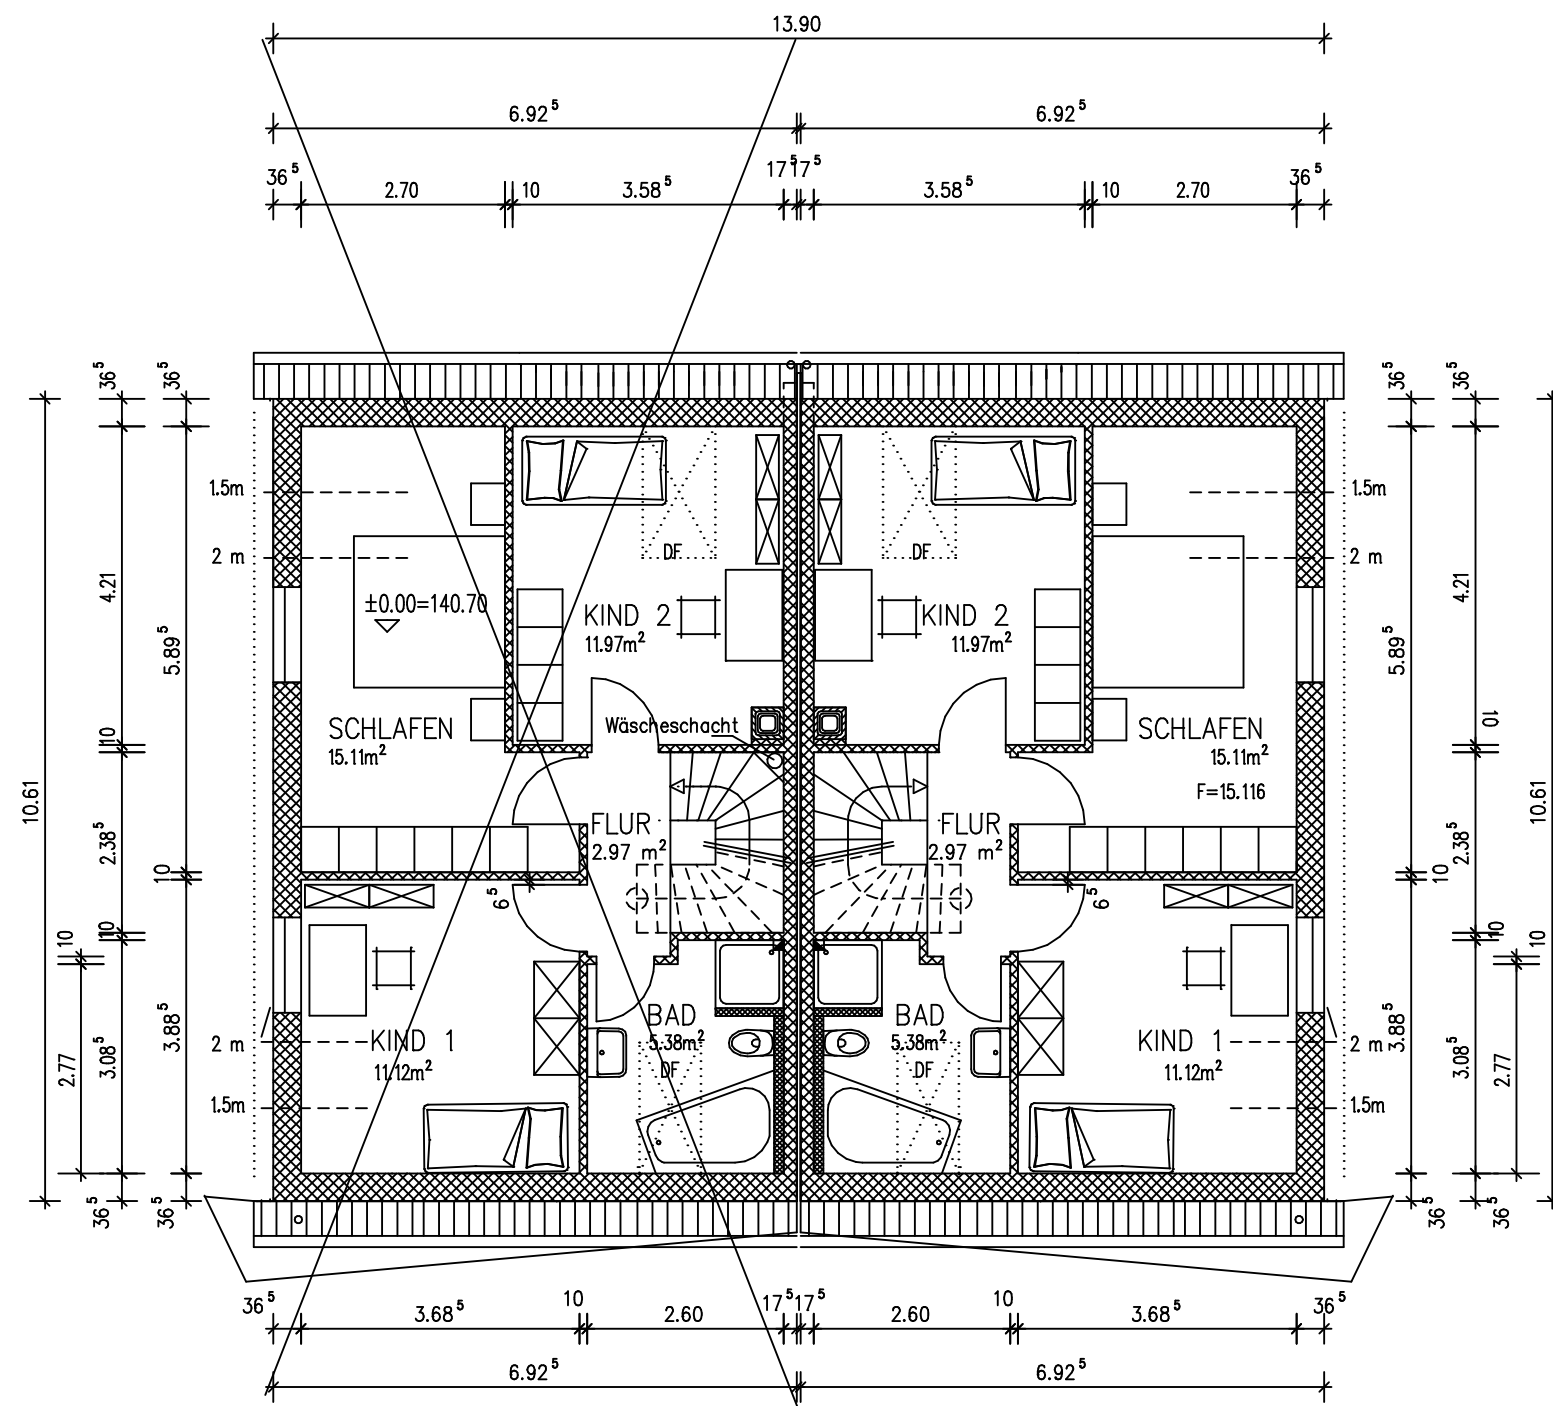

L R

HÜLTER
ARCHITEKTEN INGENIEURE
ARCHITEKTENKAMMER NRW MITGLIEDS-NR. A 03174 / A 25663

Iserlohner Str. 76a 58675 Hemer
Postfach 13 53 58653 Hemer
Tel. 02372/9481-0 Fax 9481-20
eMail : info@huelter-architekten.de

BAUVORHABEN	NEUBAU EINER DOPPELHAUSHÄLFTE-RECHTS Am Langeloh 36, 58675 Hemer	PROJ.- NR. 06-HM-13
BAUHERR	ROLF HARTMANN Am Langeloh 38, 58675 Hemer	MASSTAB 1:100
BAUTEIL	DACHGESCHOSS	BLATT-NR. 3
BEARBEITER MU	FERTIG AM	CAD hart/ba130719
DER BAUHERR	DER ARCHITEKT	HEMER, DEN